


- Beschikbaar
- Optie
- Plangrens

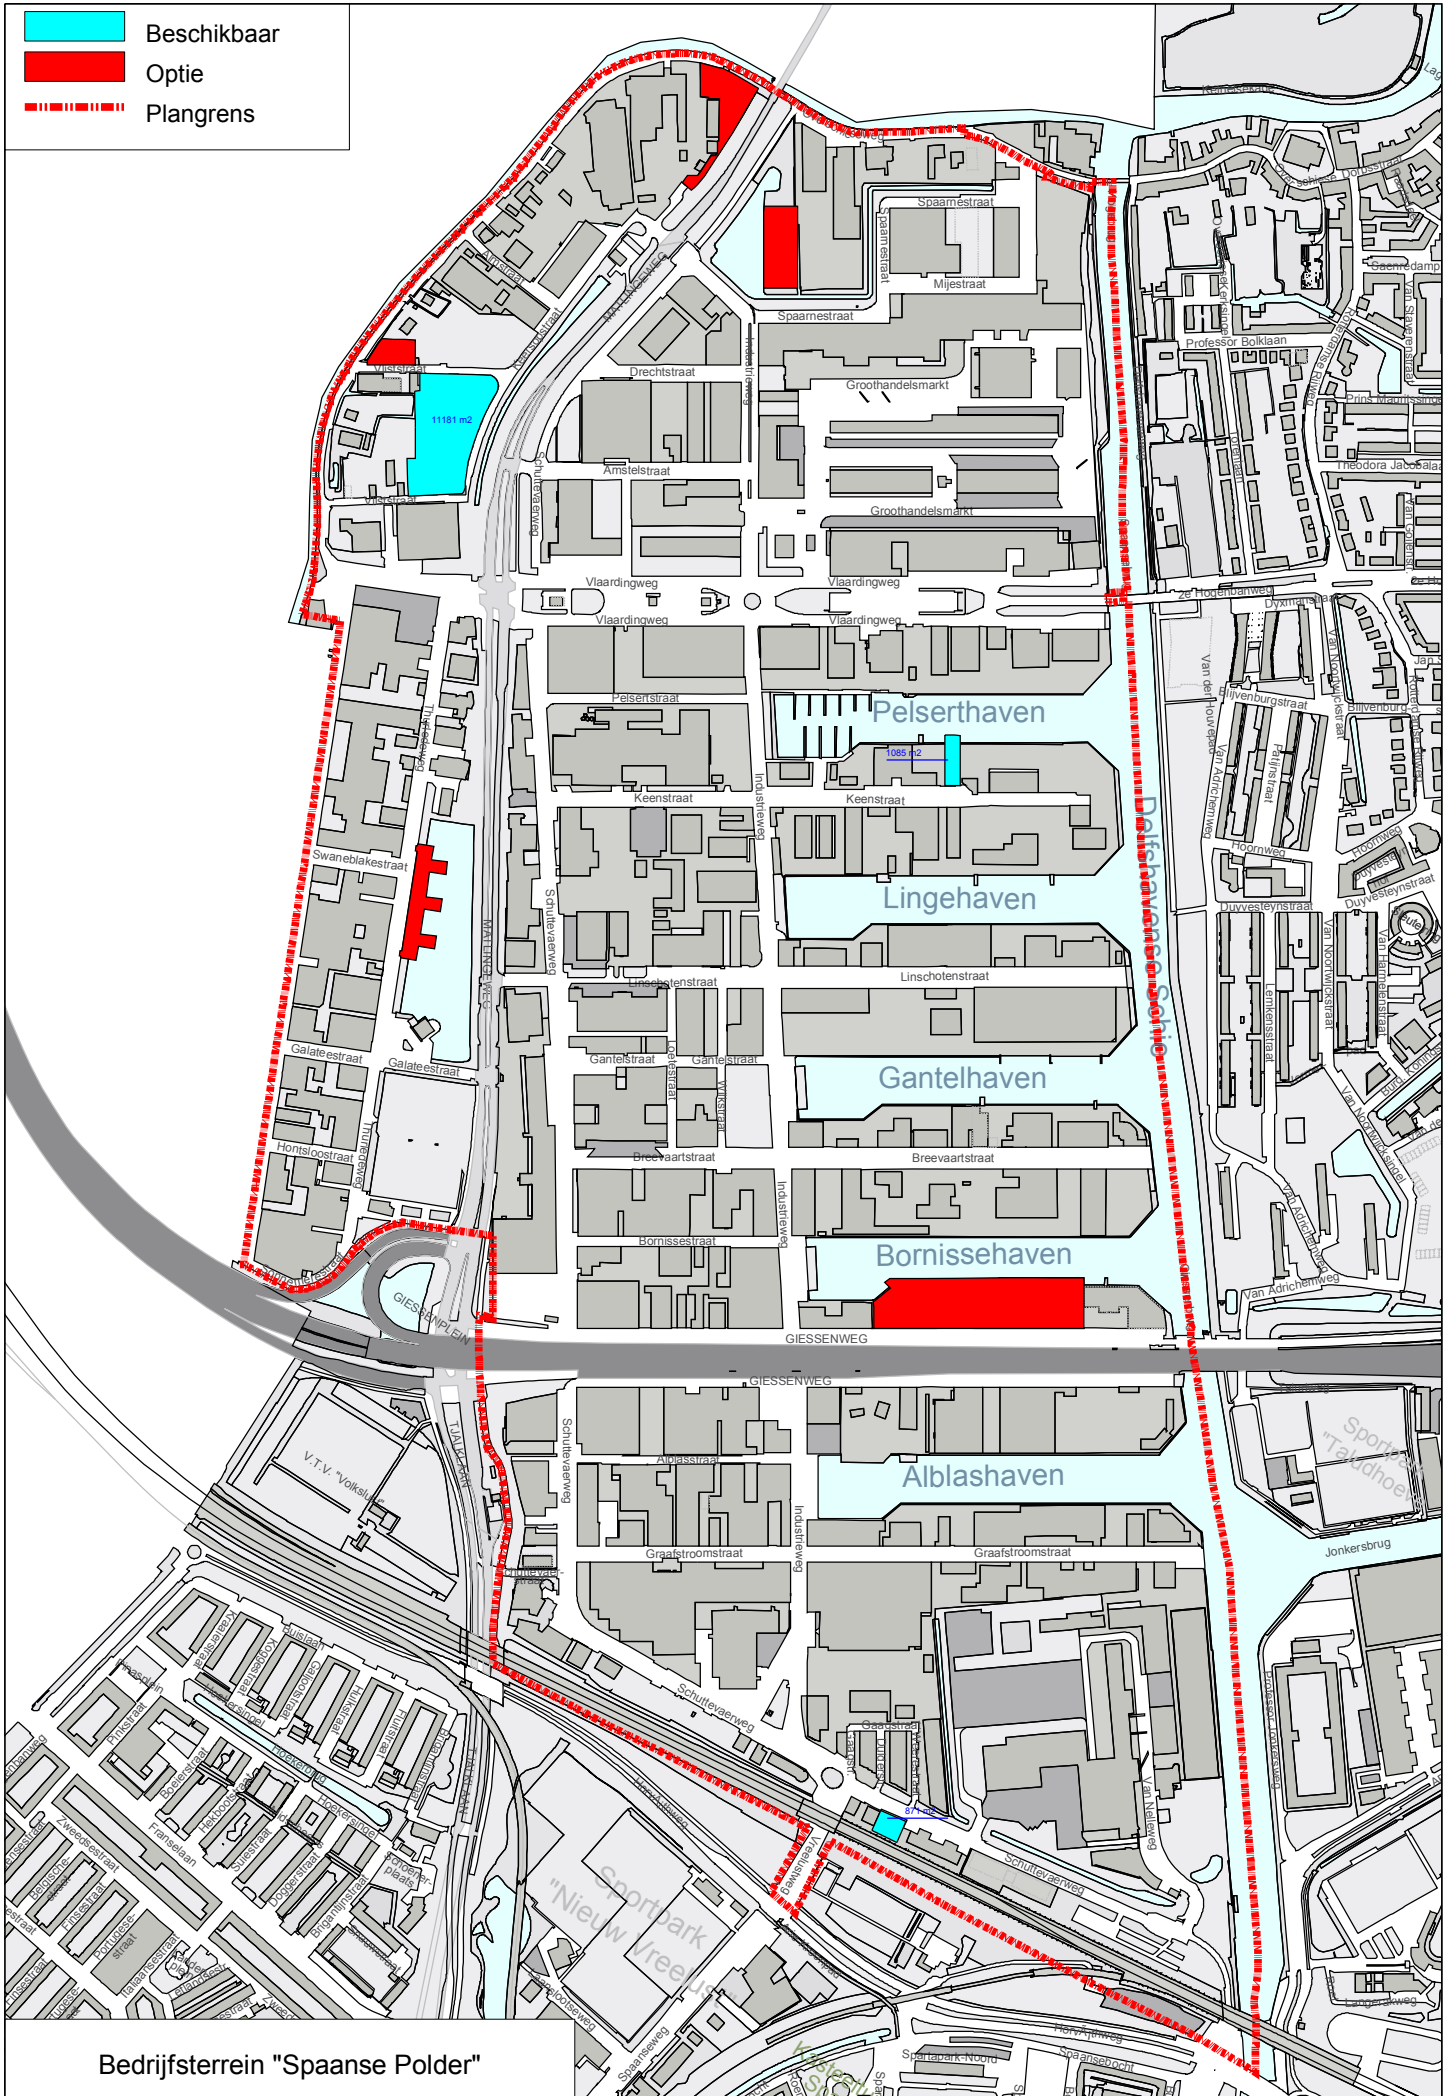

Bedrijfsterrein "Spaanse Polder"